

THE TORPEDO HALL

MARITIME WORKSHOP, CULTURE HOUSE AND LIBRARY AT HOLMEN, COPENHAGEN



ARCHITECTURAL PROJECT 2023

Nyholm er et af de steder i Københavns havn der bibeholder et præg af at være et traditionelt havne område. Bygnings-kroppene vidner om den udvikling der har været både industrielt og arkitektonisk igennem årene.



Tjærede maste skure og bindingsværks-længer omkranses af robust murstensbyggeri fra alle tidsaldre. Torpedoværkstedets savtakke, additive og funktionsprægede bygningskrop ligger kompromisløst lige op af det klassiske rødstens torpedo-magasin og kamre.



Sporene af hvad var og den aktivitet der har domineret området sidder stadig i bygningerne og i mellemrummene.

Intentionen med transformationen af Torpedoværkstedet er at bevare sporene og historien om Nyholm som ramme om et nyt maritimt rekreativt område.



Et bibliotek og medborgerhus der fletter sig sammen med de maritime aktiviteter på området.

Et offentligt område der væver fremtidens behov ind i Københavns historie og identitet.

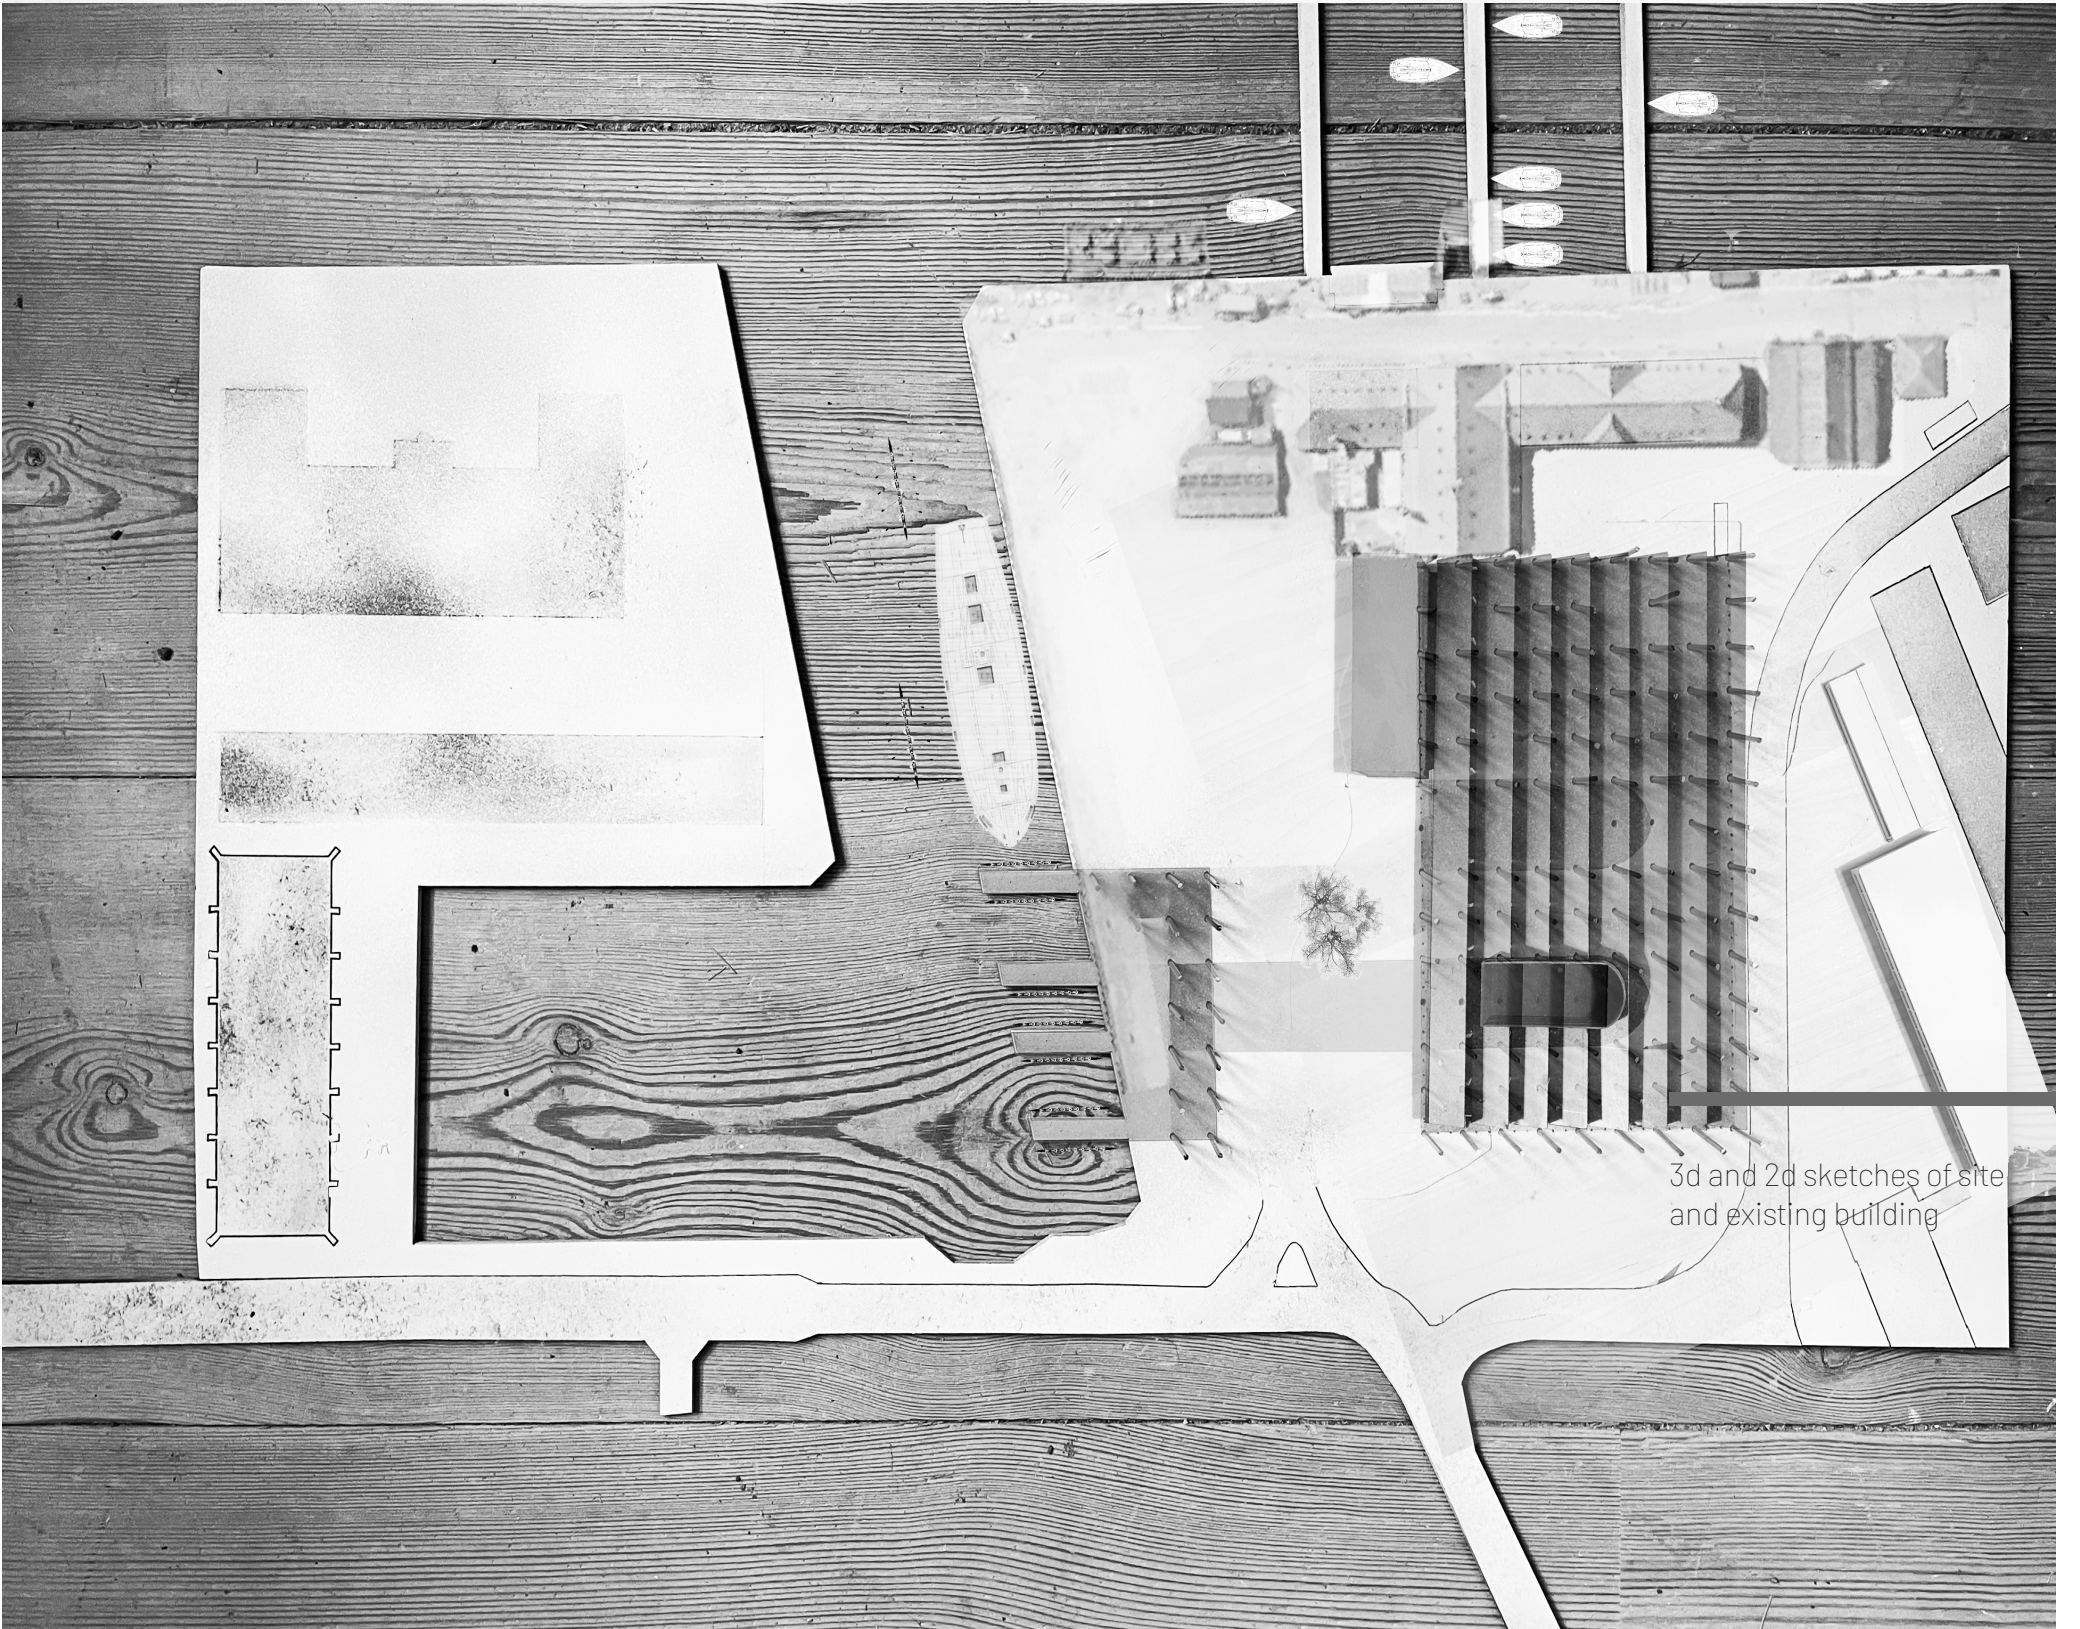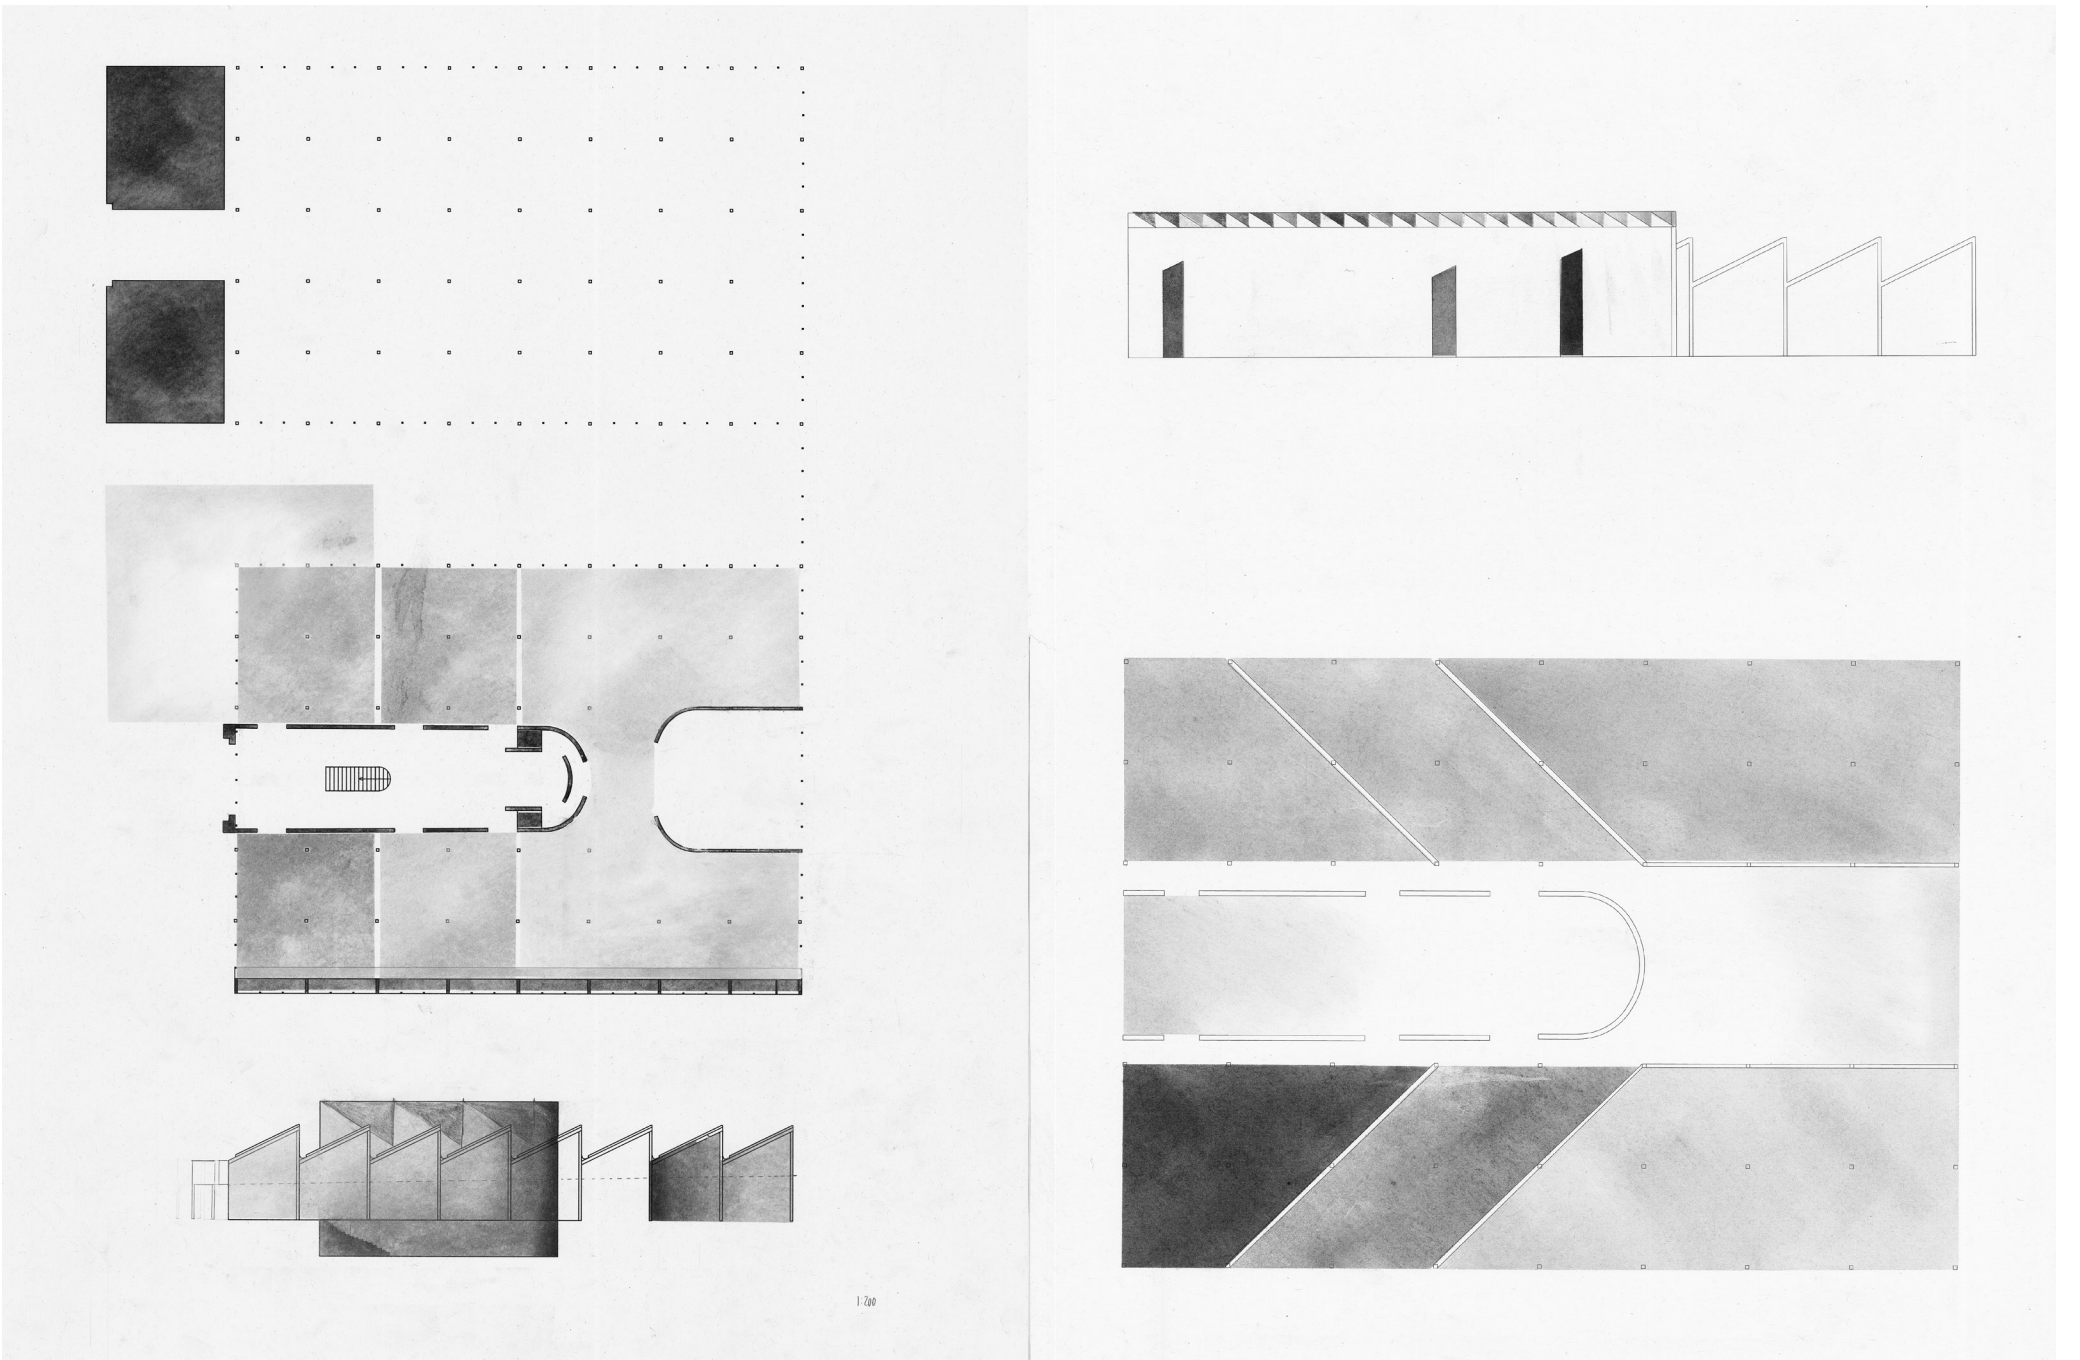


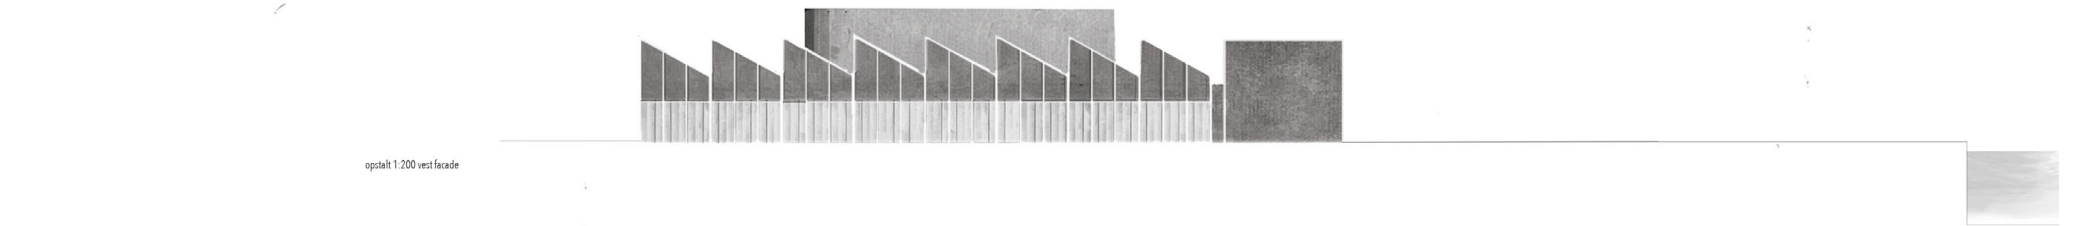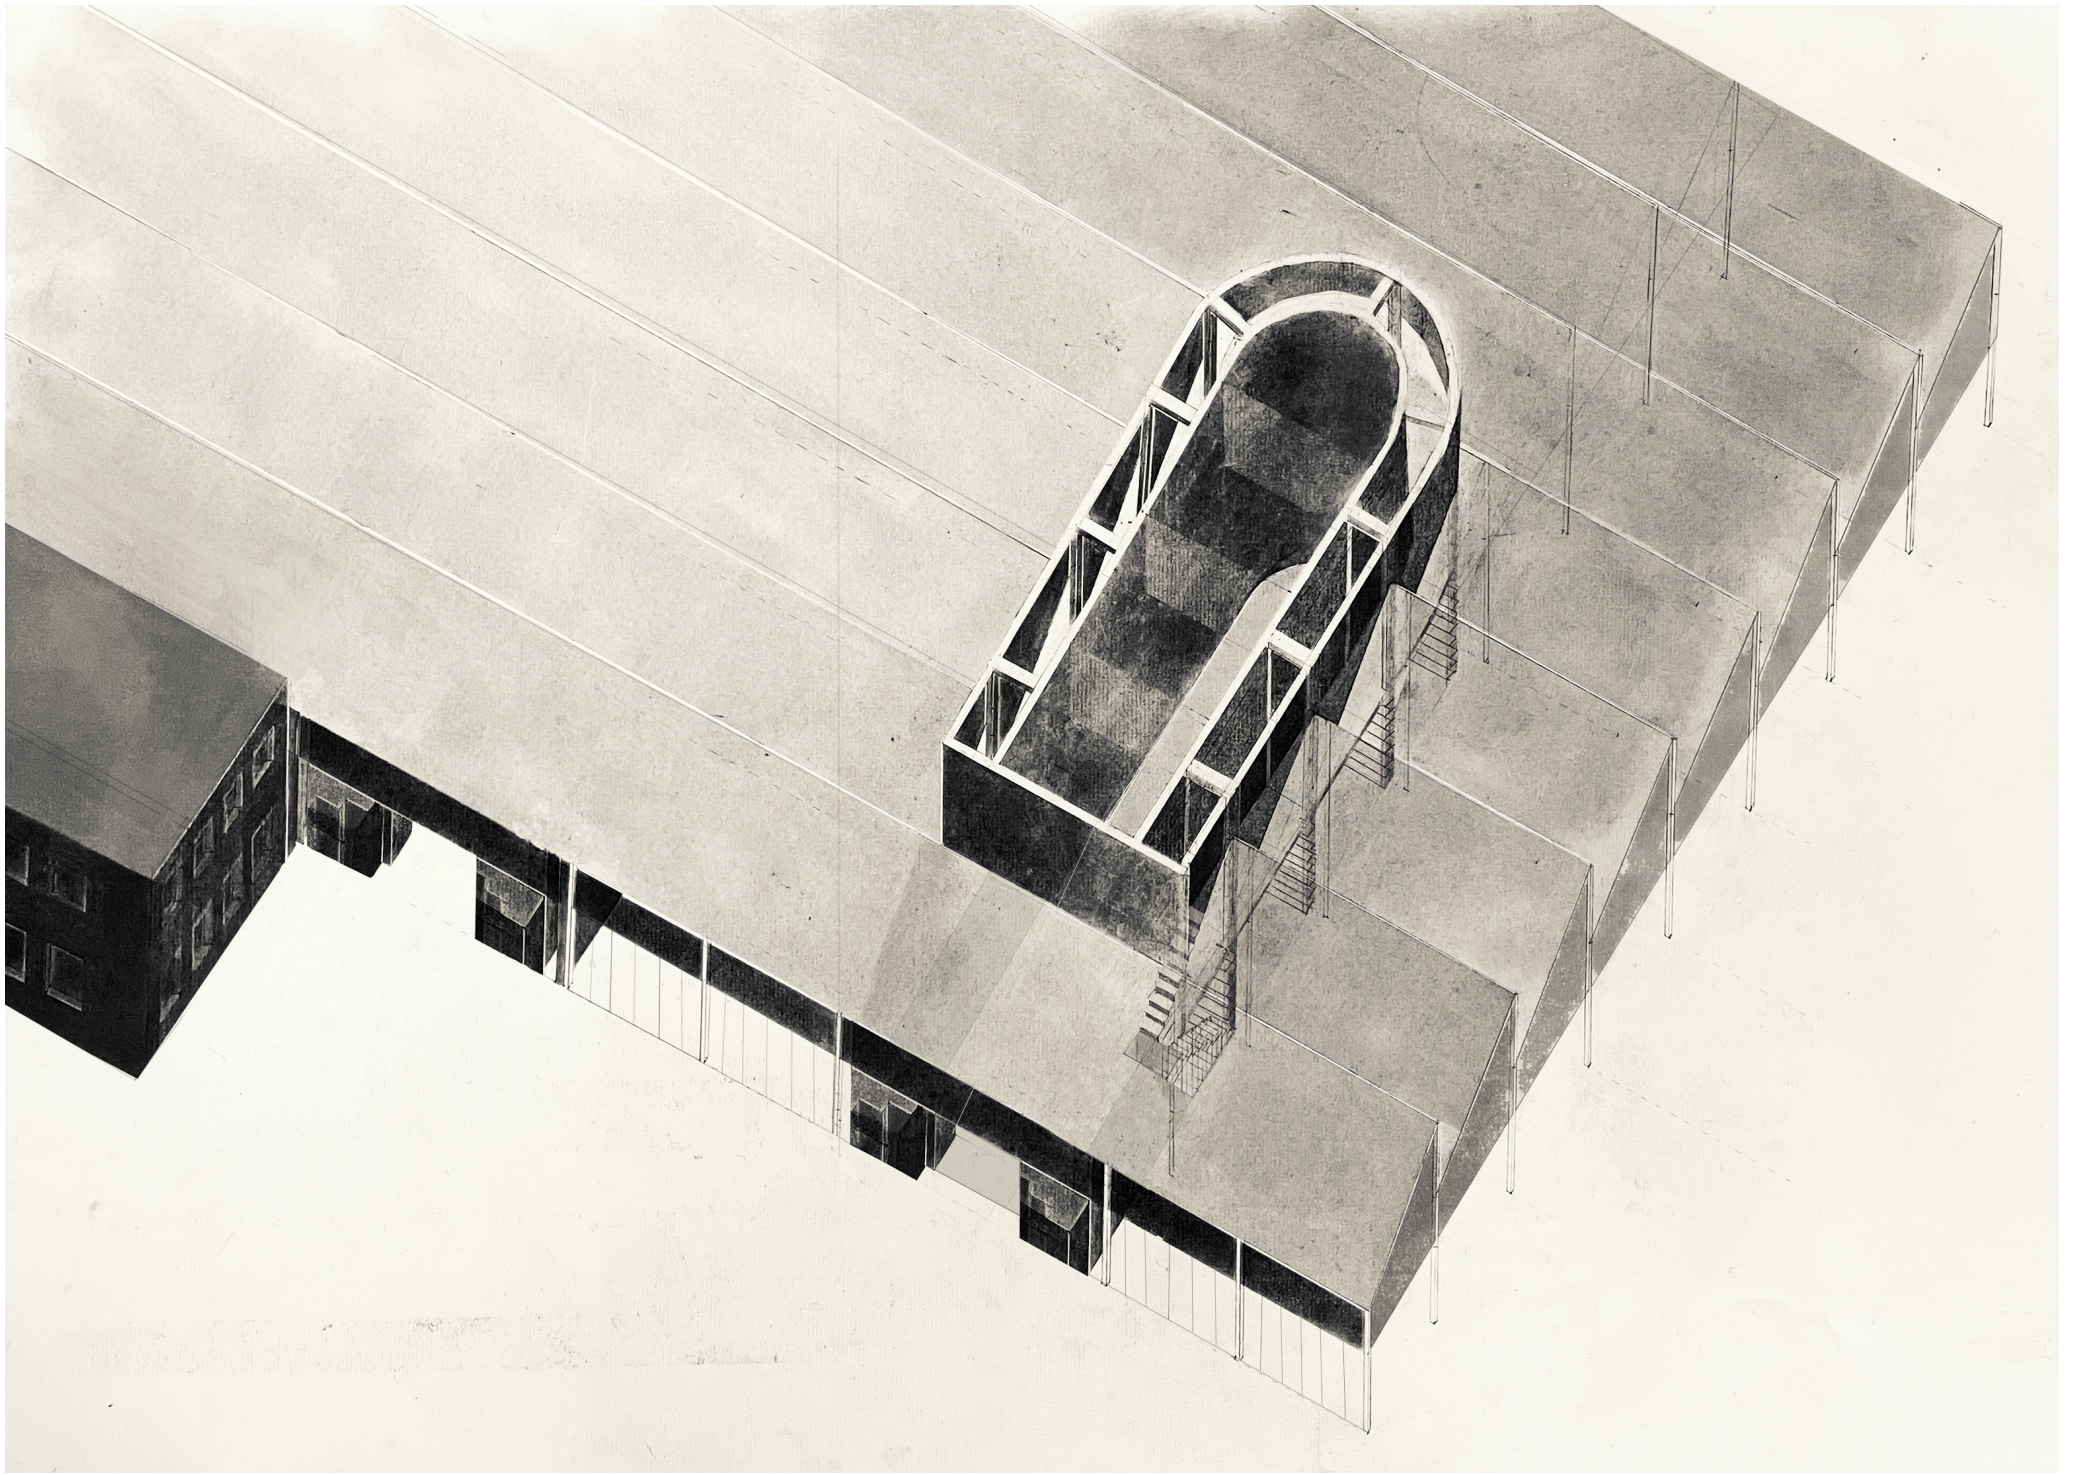



plantegninger 1:200

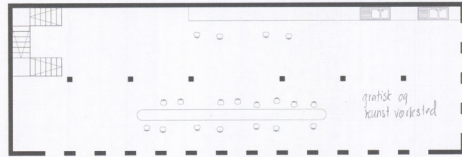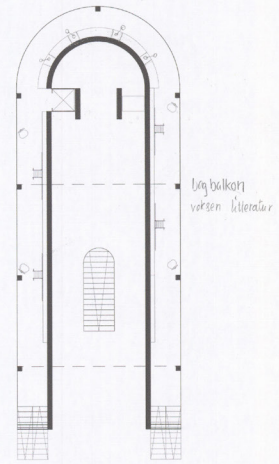

1. etage
1:200

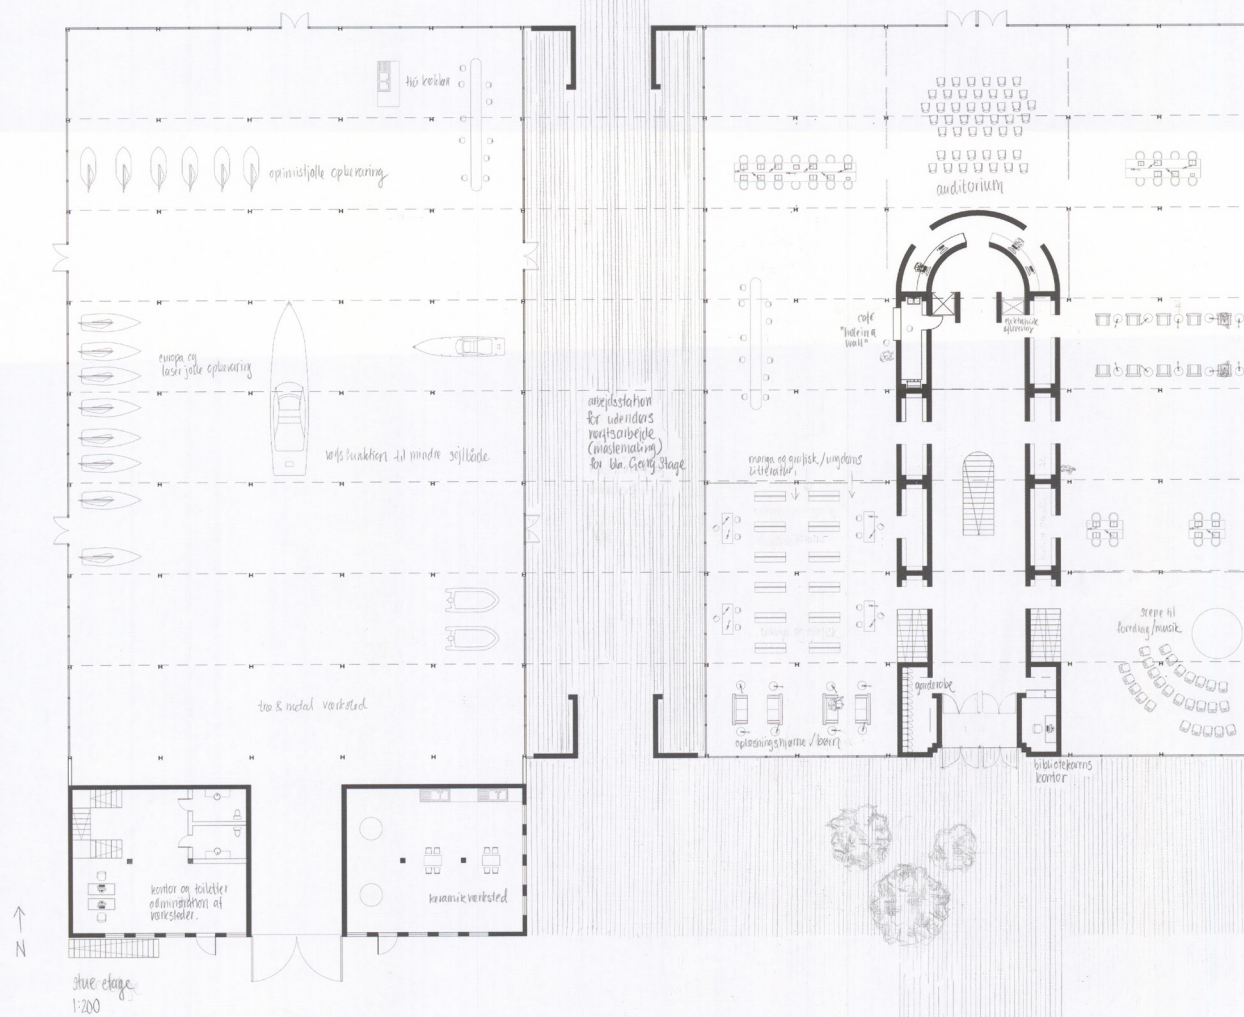

1 biblioteknische er
voksen bibliotek.

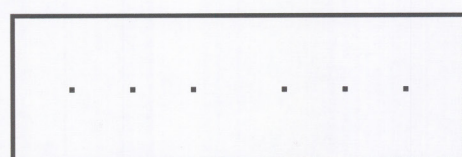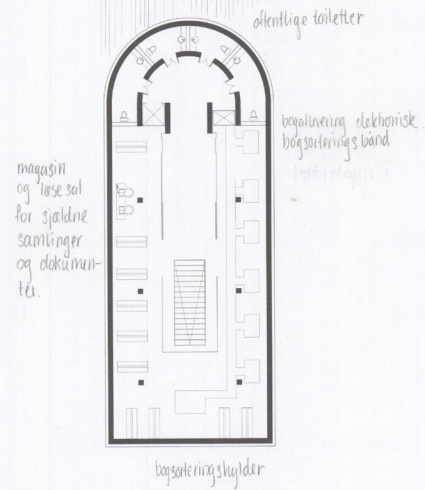


ruvørende beskyldelsesrum
læres til øvelser og
teknikum hvor man
blandt andet kan have
laser skære og CNC fræ-
sere.

kælder, etage
1:200

plans



Top: collage
Down: Model work
wood
plaster
concrete
steel

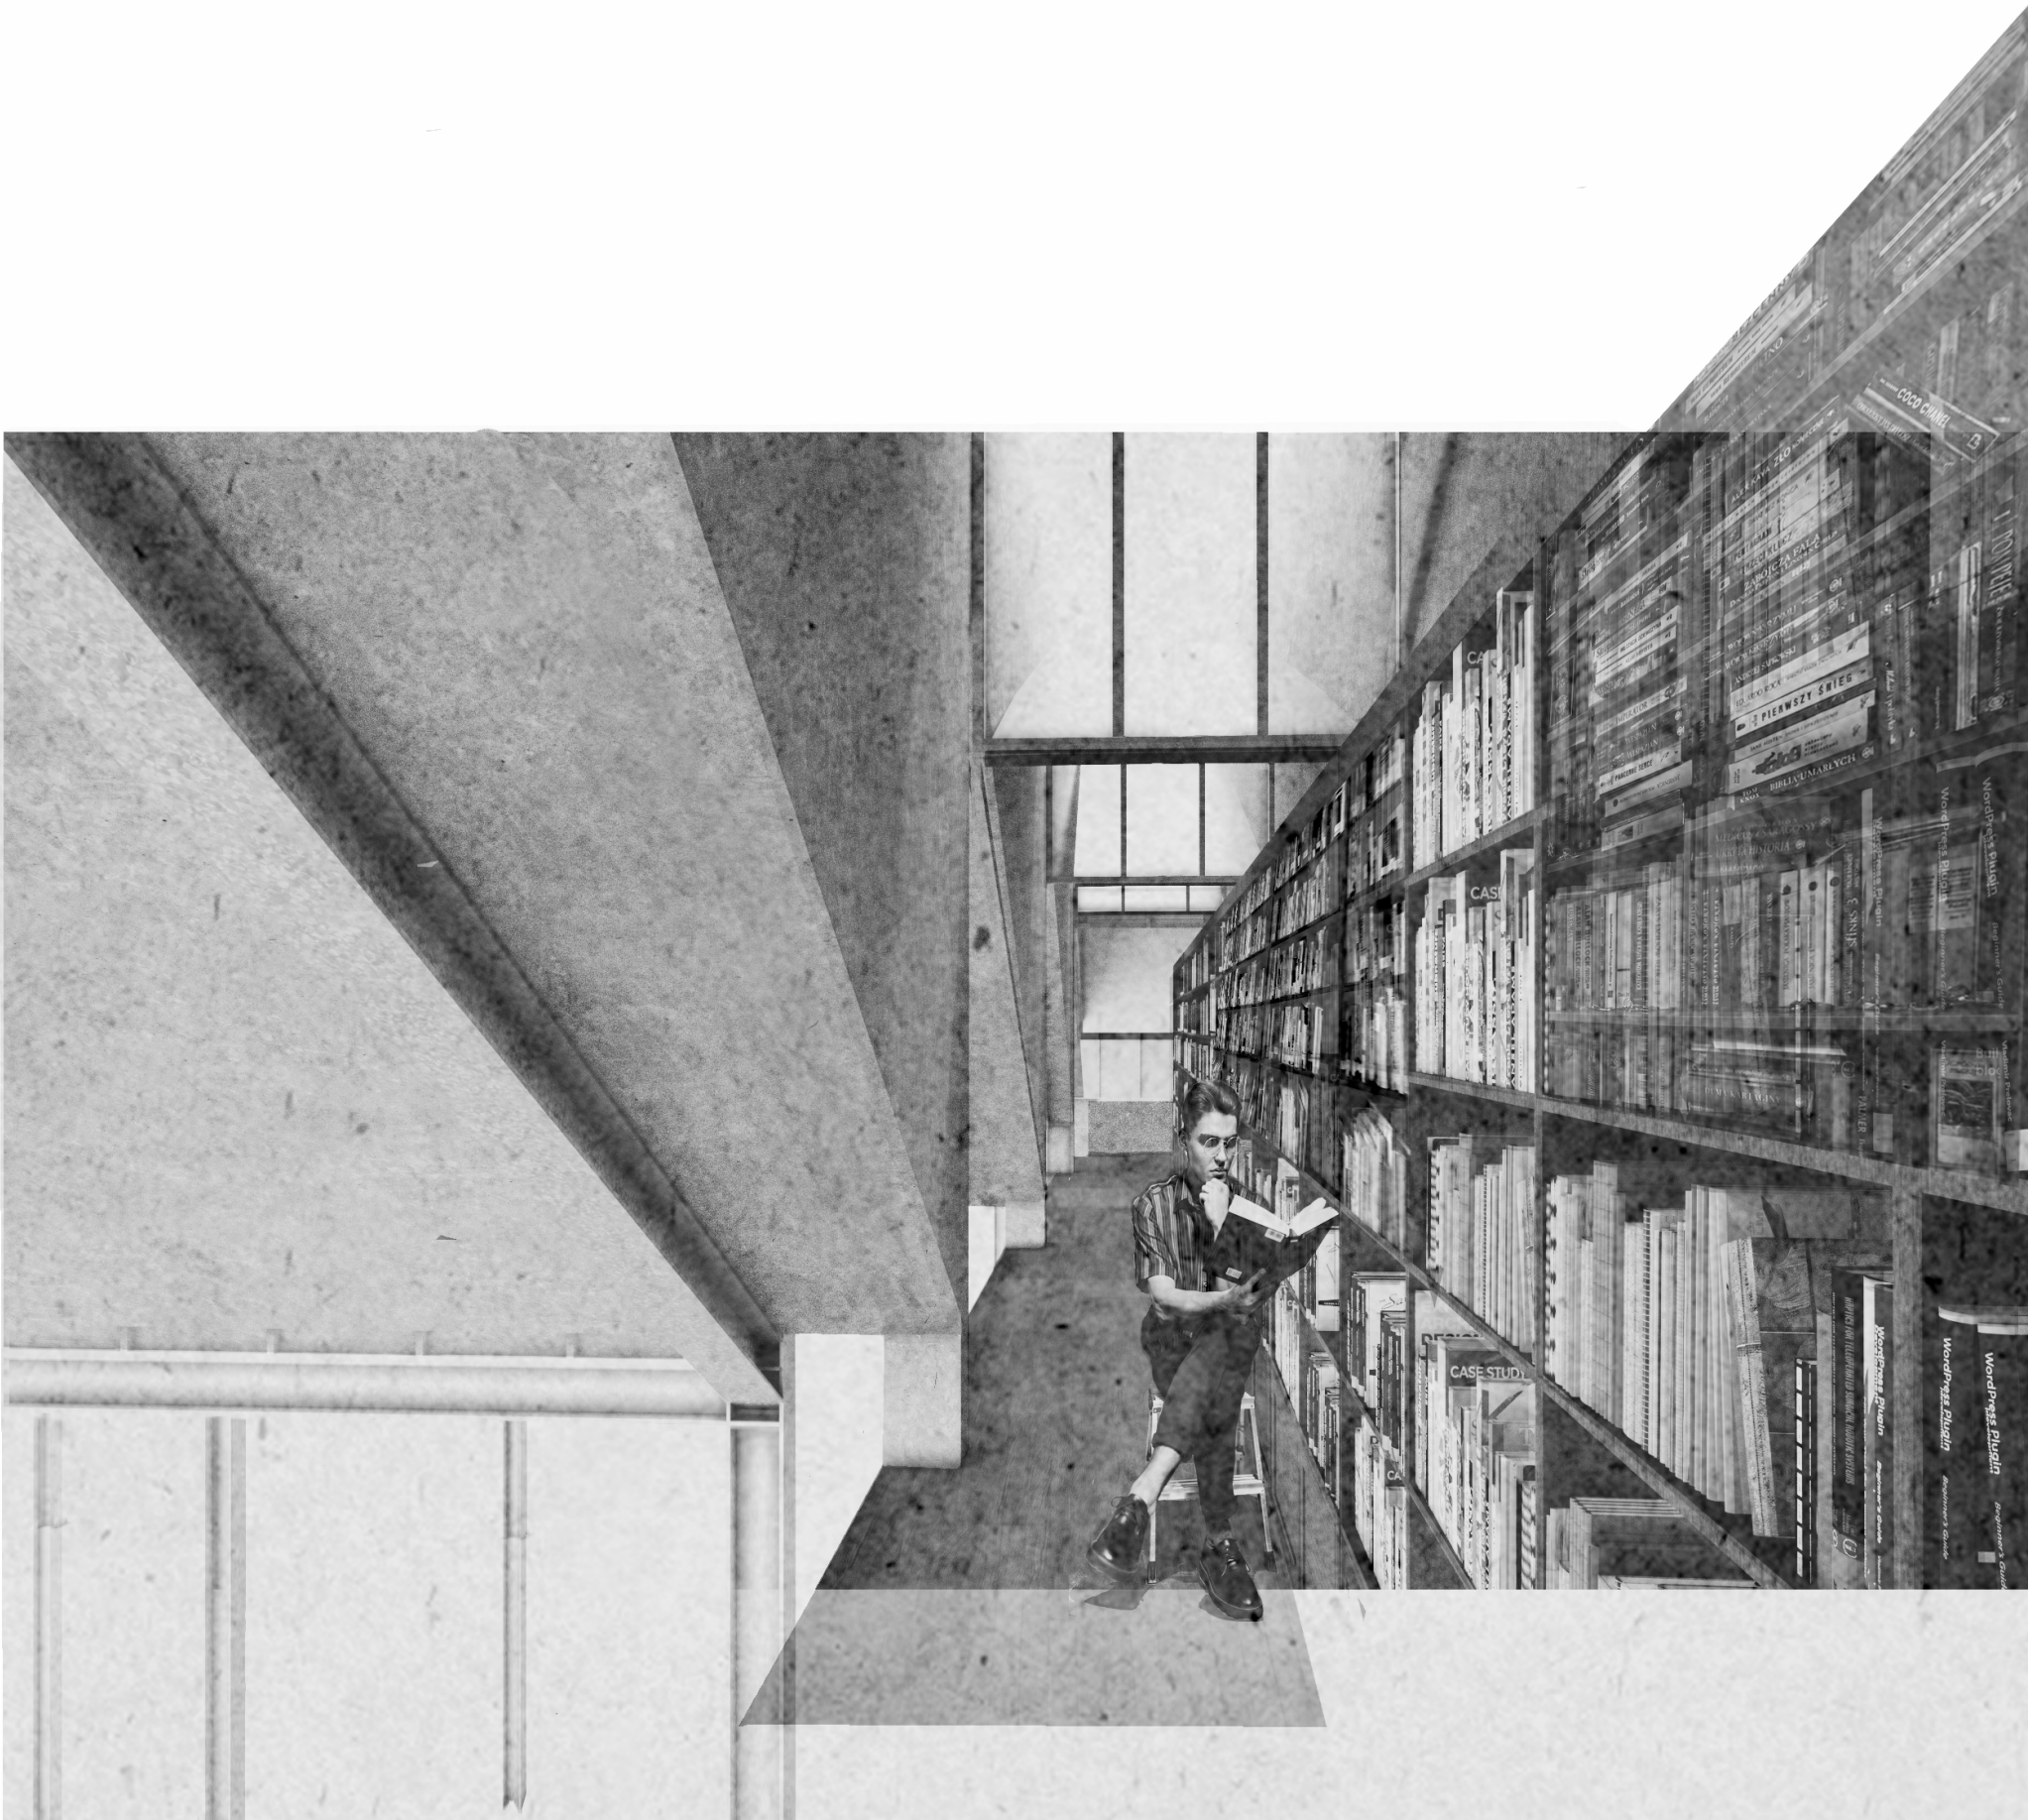

Indoor
upstairs
render